


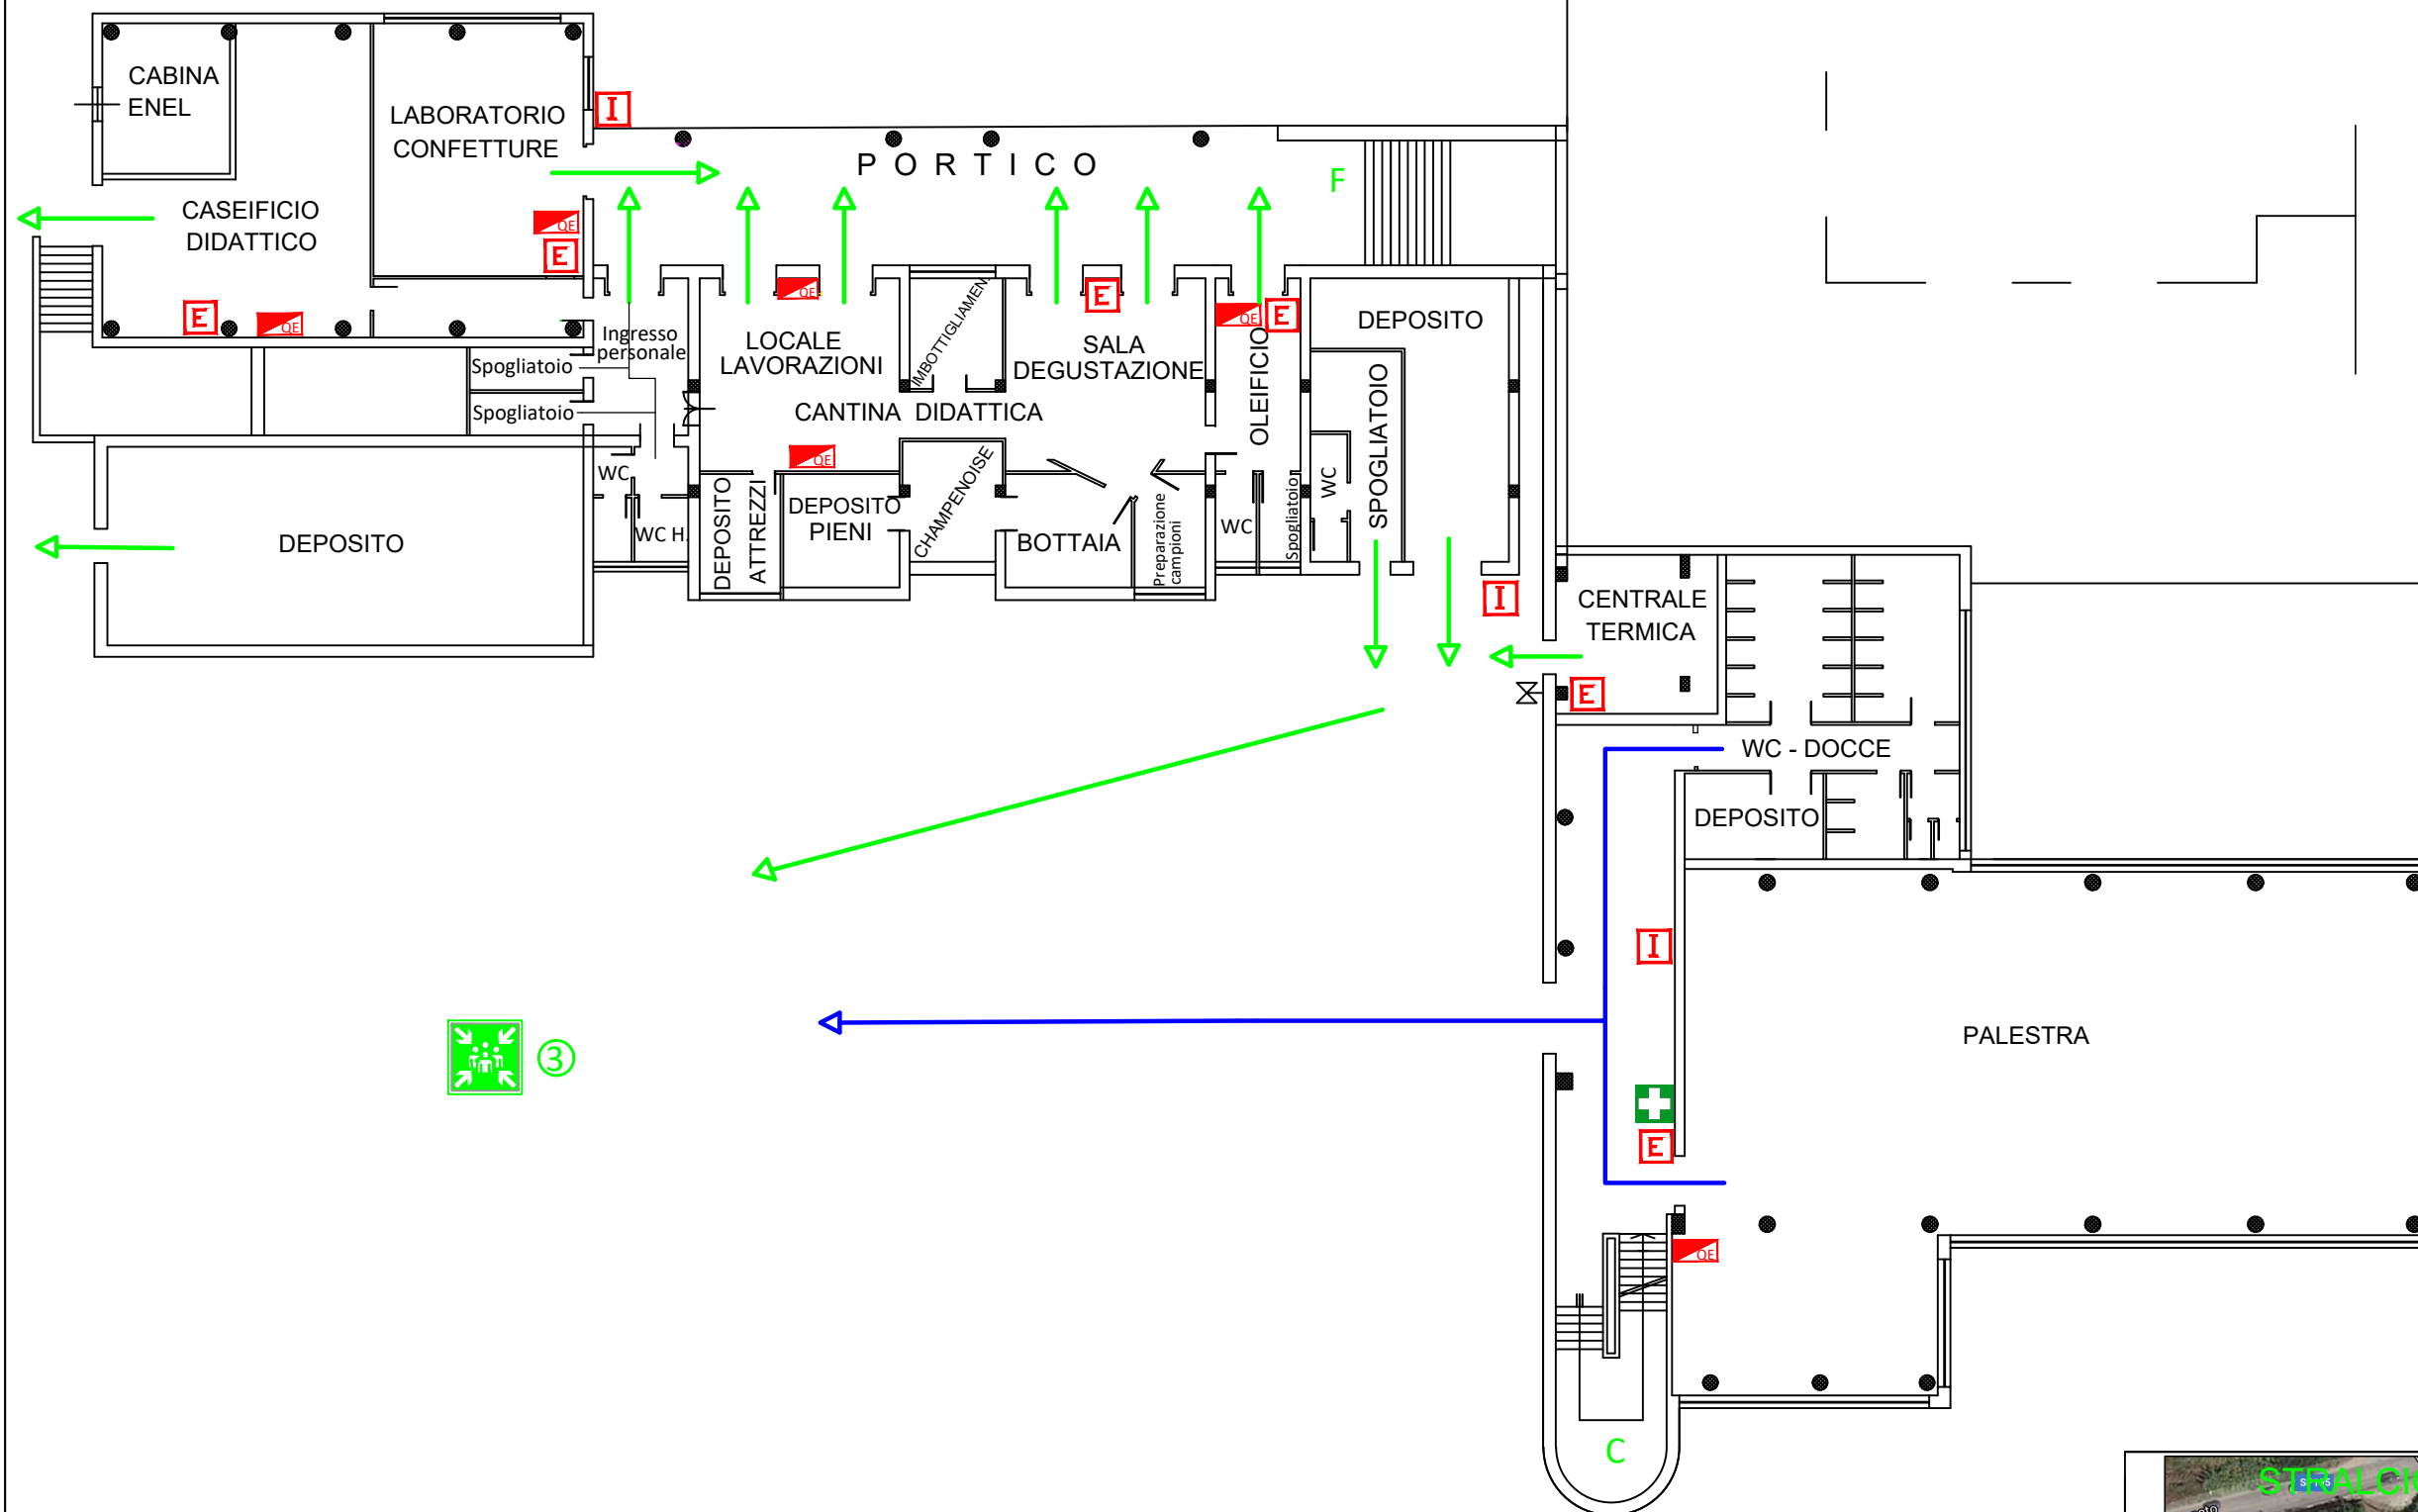

	IDRANTE		PERCORSI D'ESODO
	ESTINTORE		
	QUADRO ELETTRICO	A-B-C	SCALE INTERNE
	CASSETTA PRIMO SOCCORSO	D-E-F-G-H	SCALINATE ESTERNE
	DEFIBRILLATORE	1-2-3-4-5	USCITE DI EMERGENZA
	ALLARME CAMPANELLA	①②③	ZONE DI RACCOLTA
			ZONA DI RACCOLTA
			VOI SIETE QUI

- Rientrare nel locale chiudendo la porta
- Mantenersi il più basso possibile
- Proteggere le vie respiratorie
- Manifestare la propria presenza

EMERGENZA SISMICA

- Mantenere la calma: non lasciarsi prendere dal panico
- Trovare luoghi di riparo da oggetti in caduta libera senza creare confusione: sotto il banco o addossati alla parete, lontano da finestre ed armadi

Dopo la scossa , all'ordine di evacuazione ,abbandonare ordinatamente l'ambiente seguendo le procedure di evacuazione previste

