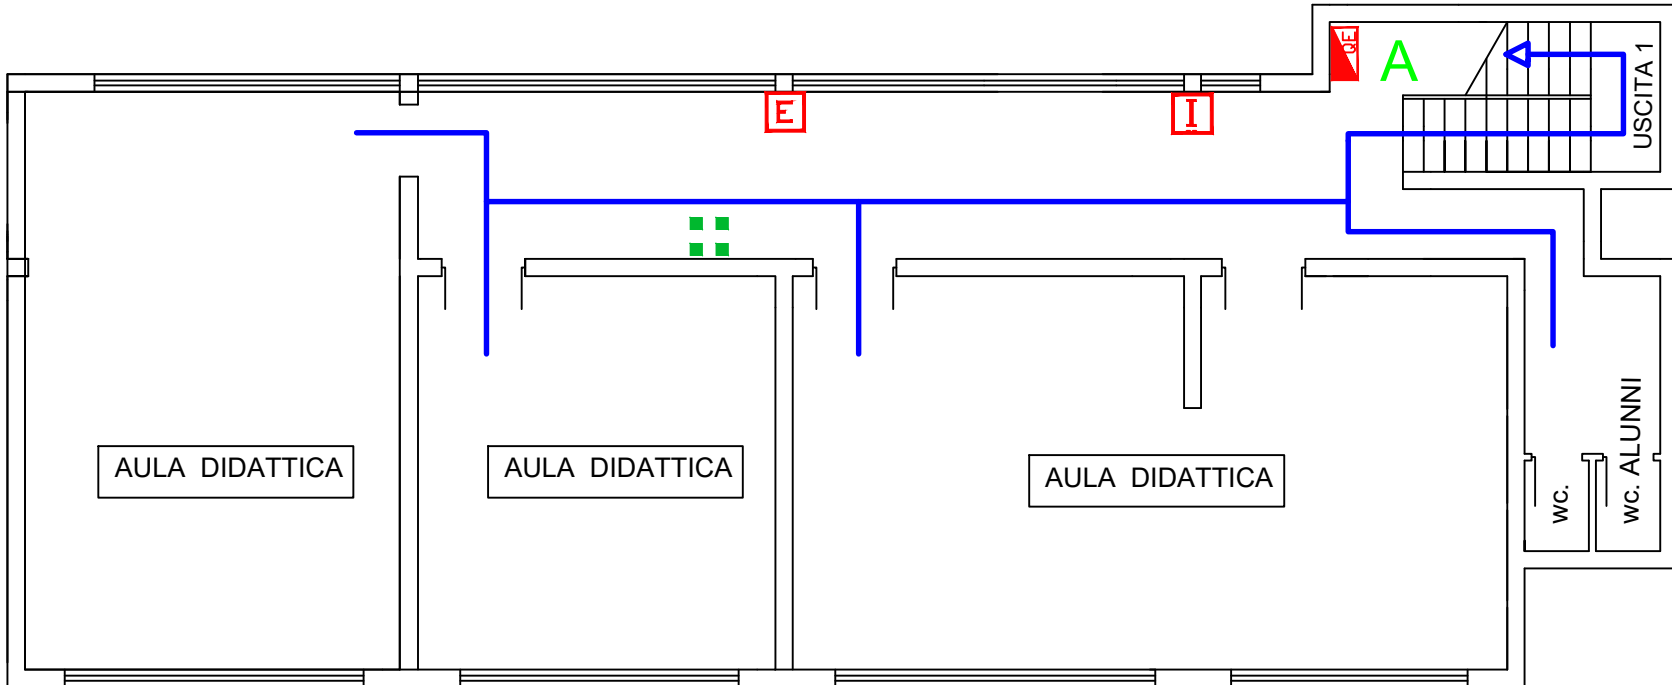


ISTITUTO DI ISTRUZIONE SUPERIORE "MATTEI - FORTUNATO" EBOLI (SA)		PIANO PRIMO		PLANIMETRIA DI EMERGENZA E DI EVACUAZIONE	
SEDE DI BELLIZZI		RSPP ing. Mariano Margarella Ottobre 2025		NUMERI TELEFONICI DI EMERGENZA Vigili del Fuoco115 Carabinieri112 Polizia113 Emergenza Sanitaria118	
				ASSISTENZA DISABILI Le persone diversamente abili dovranno essere sempre assistite nell'esodo. In caso di difficoltà, si dovrà avvisare il Responsabile della squadra di emergenza e/o avvalersi dell'aiuto delle persone adulte presenti, che dovranno obbligatoriamente fornire la loro disponibilità. 	
				USO DELL'ESTINTORE -Togliere la spina di sicurezza -Tenere l'estintore verticale -Premere a fondo la leva di comando -Dirigere il getto alla base del fuoco effettuando un movimento a ventaglio	
				SEGNALAZIONE DI PERICOLO Chiunque individui un principio di incendio o rilevi qualche altro fatto anomalo (presenza di fumo, scoppi , crolli, spargimenti di sostanze infiammabile.) deve avvertire immediatamente un addetto della squadra di emergenza , segnalando: la natura dell'emergenza il luogo dell'emergenza l'eventuale presenza di infortunati	
				PROCEDURE DI EVACUAZIONE DA ADOTTARE IN CASO DI ALLARME -Un segnale acustico continuo e prolungato avverte di una situazione di emergenza per incendio o altra natura che richiede un'evacuazione immediata dell'edificio. -E' importante mantenere la calma ed evitare di trasmettere il panico ad altre persone. -Abbandonare i locali con calma ma senza indugio,utilizzando le uscite di sicurezza più vicine indicate da apposita segnaletica e riportate nelle planimetrie affisse. -Raggiunto il punto di raccolta non rientrare nell'edificio fino a quando non vengono ripristinate le condizioni di normalità.	
LEGENDA  IDRANTE  ESTINTORE  QUADRO ELETTRICO  CASSETTA PRIMO SOCCORSO  DEFIBRILLATORE  ALLARME CAMPANELLA  PERCORSI D'ESODO  SCALA INTERNA  SCALA ESTERNA EMERGENZA  USCITE DI EMERGENZA  ZONE DI RACCOLTA  ZONE DI RACCOLTA  ZONA DI RACCOLTA  VOI SIETE QUI		EMERGENZA INCENDIO Adottare le procedure di evacuazione previste SE IL FUMO RENDE IMPRATICABILE L'USCITA -Rientrare nel locale chiudendo la porta -Mantenersi il più basso possibile -Proteggere le vie respiratorie -Manifestare la propria presenza		EMERGENZA SISMICA -Mantenere la calma: non lasciarsi prendere dal panico -Trovare luoghi di riparo da oggetti in caduta libera senza creare confusione: sotto il banco o addossati alla parete, lontano da finestre ed armadi Dopo la scossa , all'ordine di evacuazione ,abbandonare ordinatamente l'ambiente seguendo le procedure di evacuazione previste	
					