


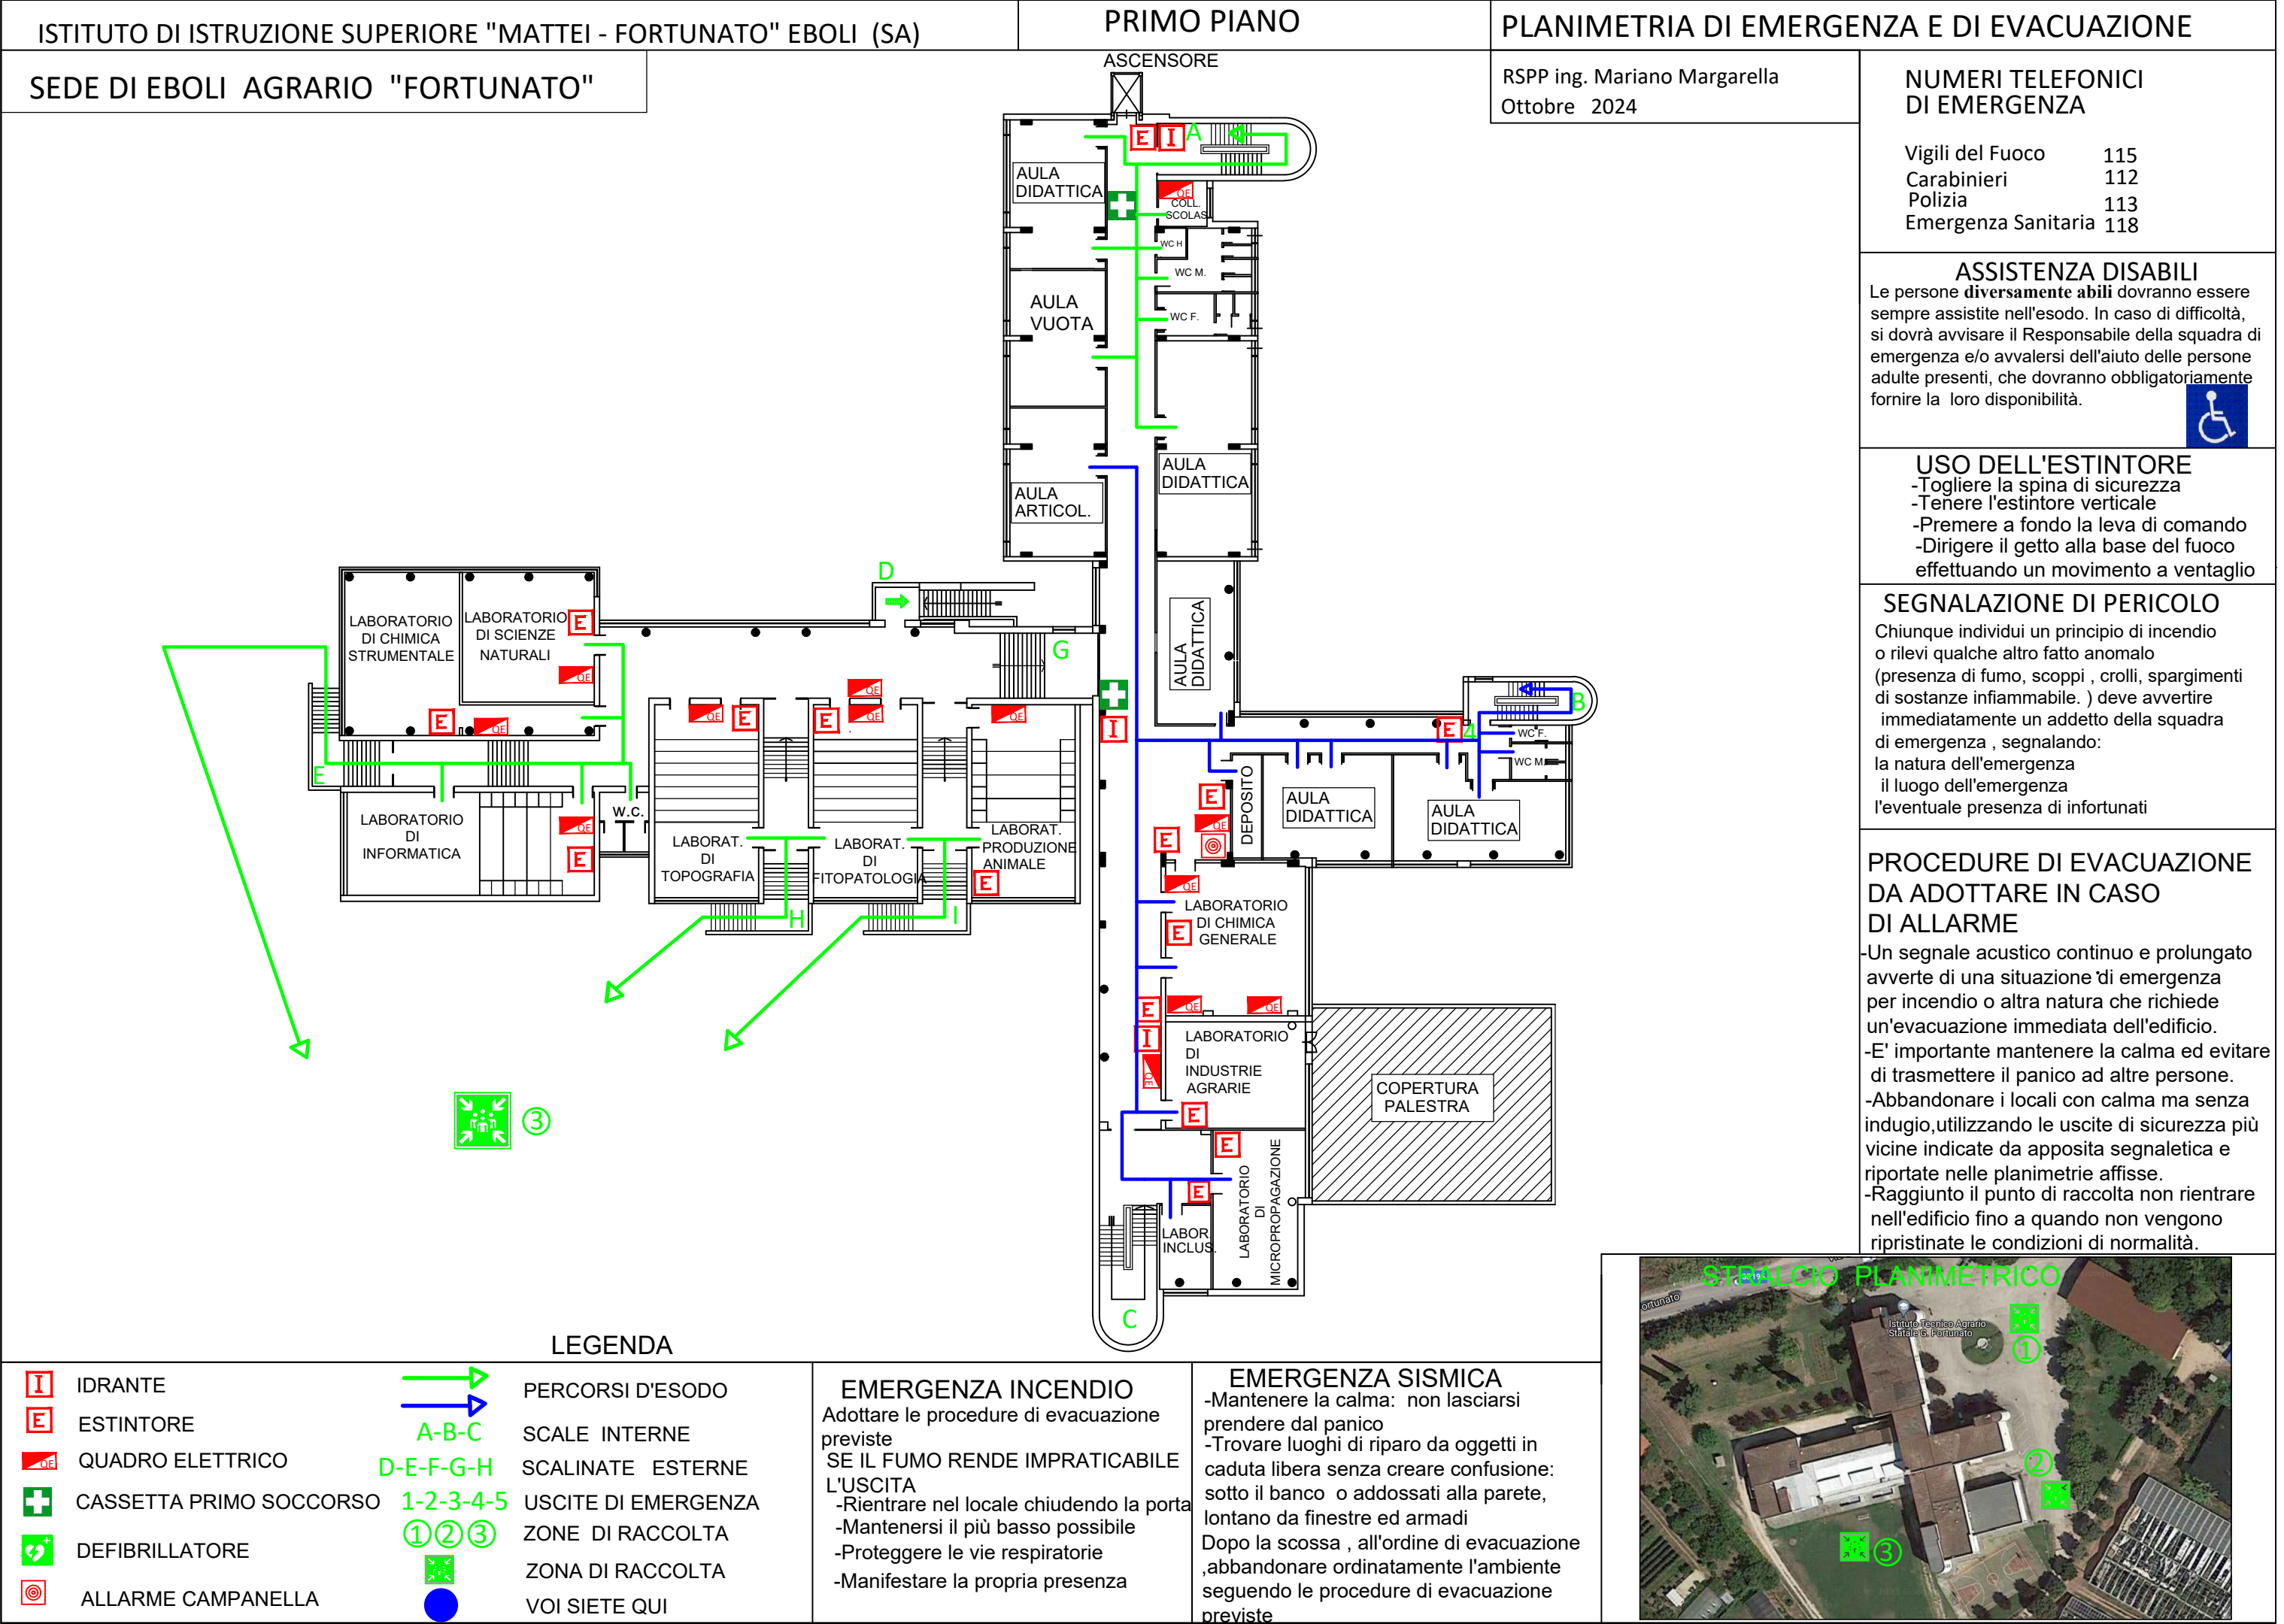

STALCIO PLANIMETRICO